
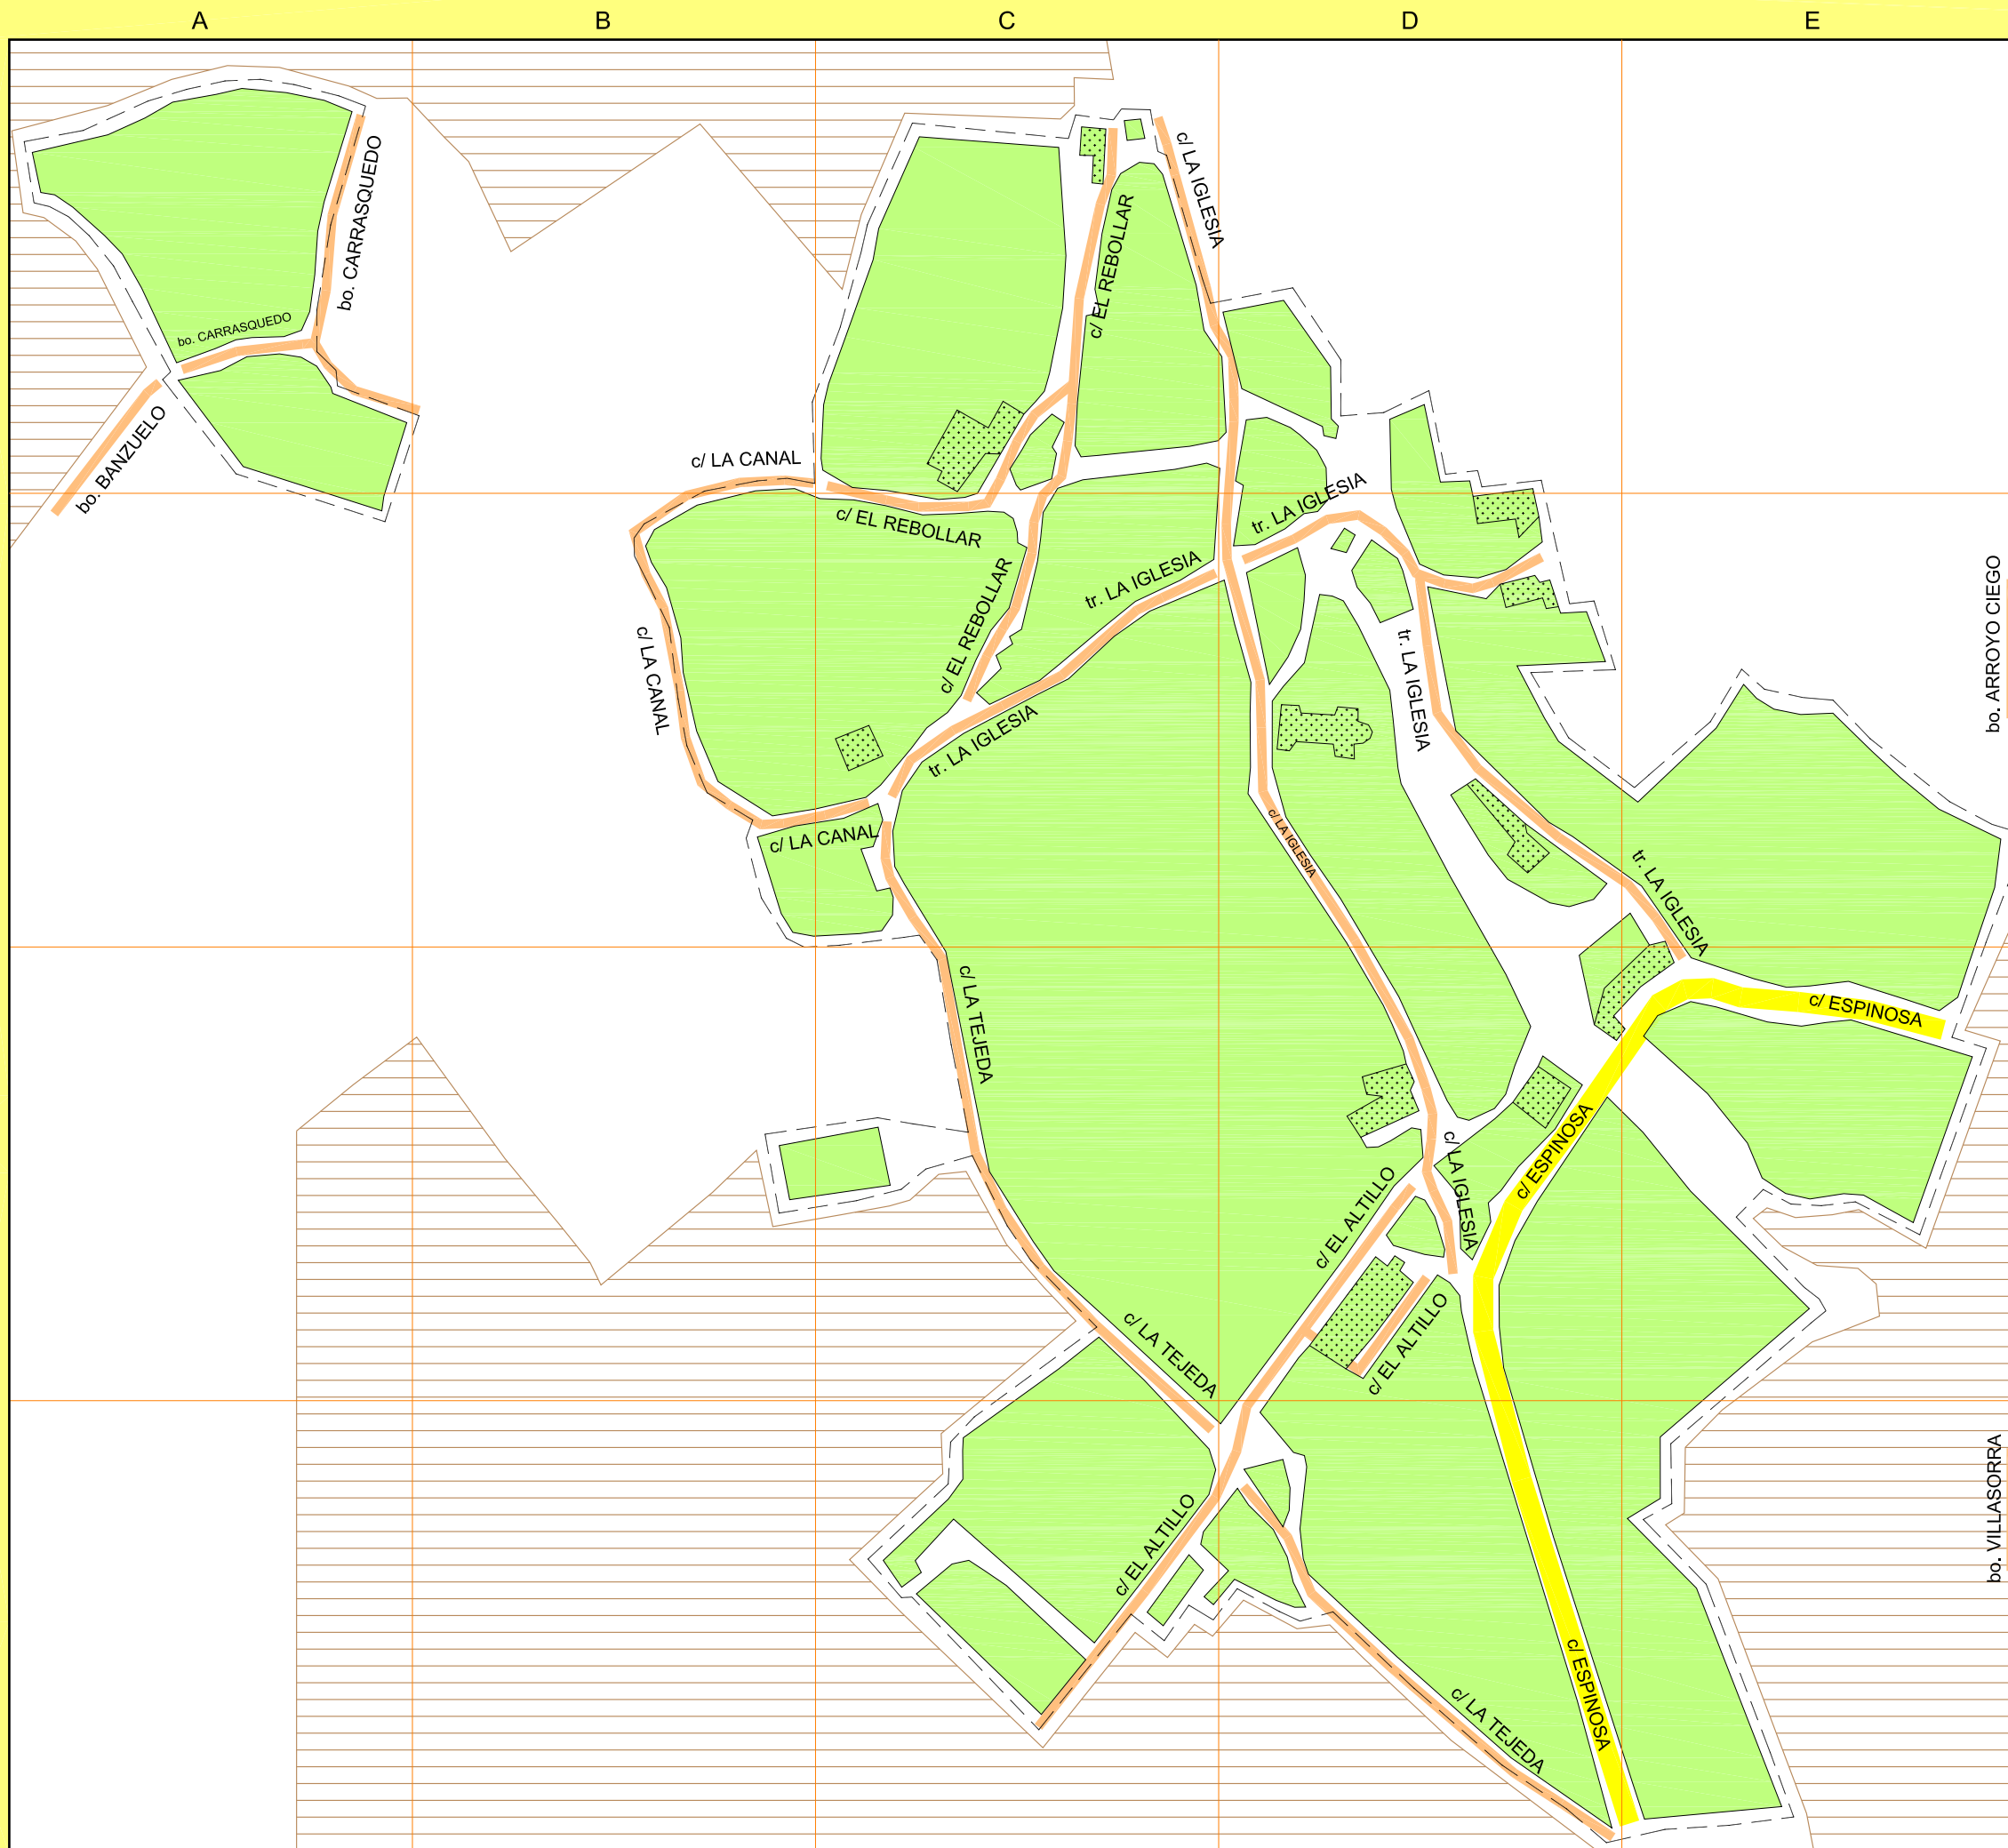


PLANO DE NOCECO
MERINDAD DE MONTIJA - BURGOS

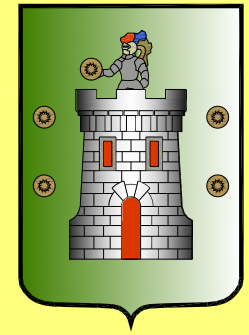

CALLEJERO

Bo.	Barrio Arroyo Ciego	E2
Bo.	Barrio Banzuelo	A1
Bo.	Barrio Carrasquedo	A1
Bo.	Barrio Villasorra	E4
C.	El Altillo	C4 D3
C.	El Rebollar	C1 C2
C.	Espinosa	D3 D4 E3
C.	La Canal	B2 C2
C.	La Iglesia	D2 D3
Tr.	La Iglesia	C2 D2
C.	La Tejada	C3 D4

LEYENDA SIGNOS CONVENCIONALES

- limite de suelo urbano
- carretera de interes preferente
- calle local
- plaza - plazuela
- manzana - edificación
- edificación con protección
- suelo protegido

ESCALALA 1/2500

